







LEYENDA


FASE 1: 

FASE 2: 

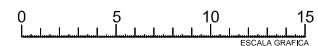
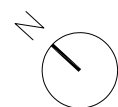


VIVIENDA 1

SUPERFICIES CONSTRUIDAS	
Vivienda:	106,56 m ²
Terraza:	46,05 m ²

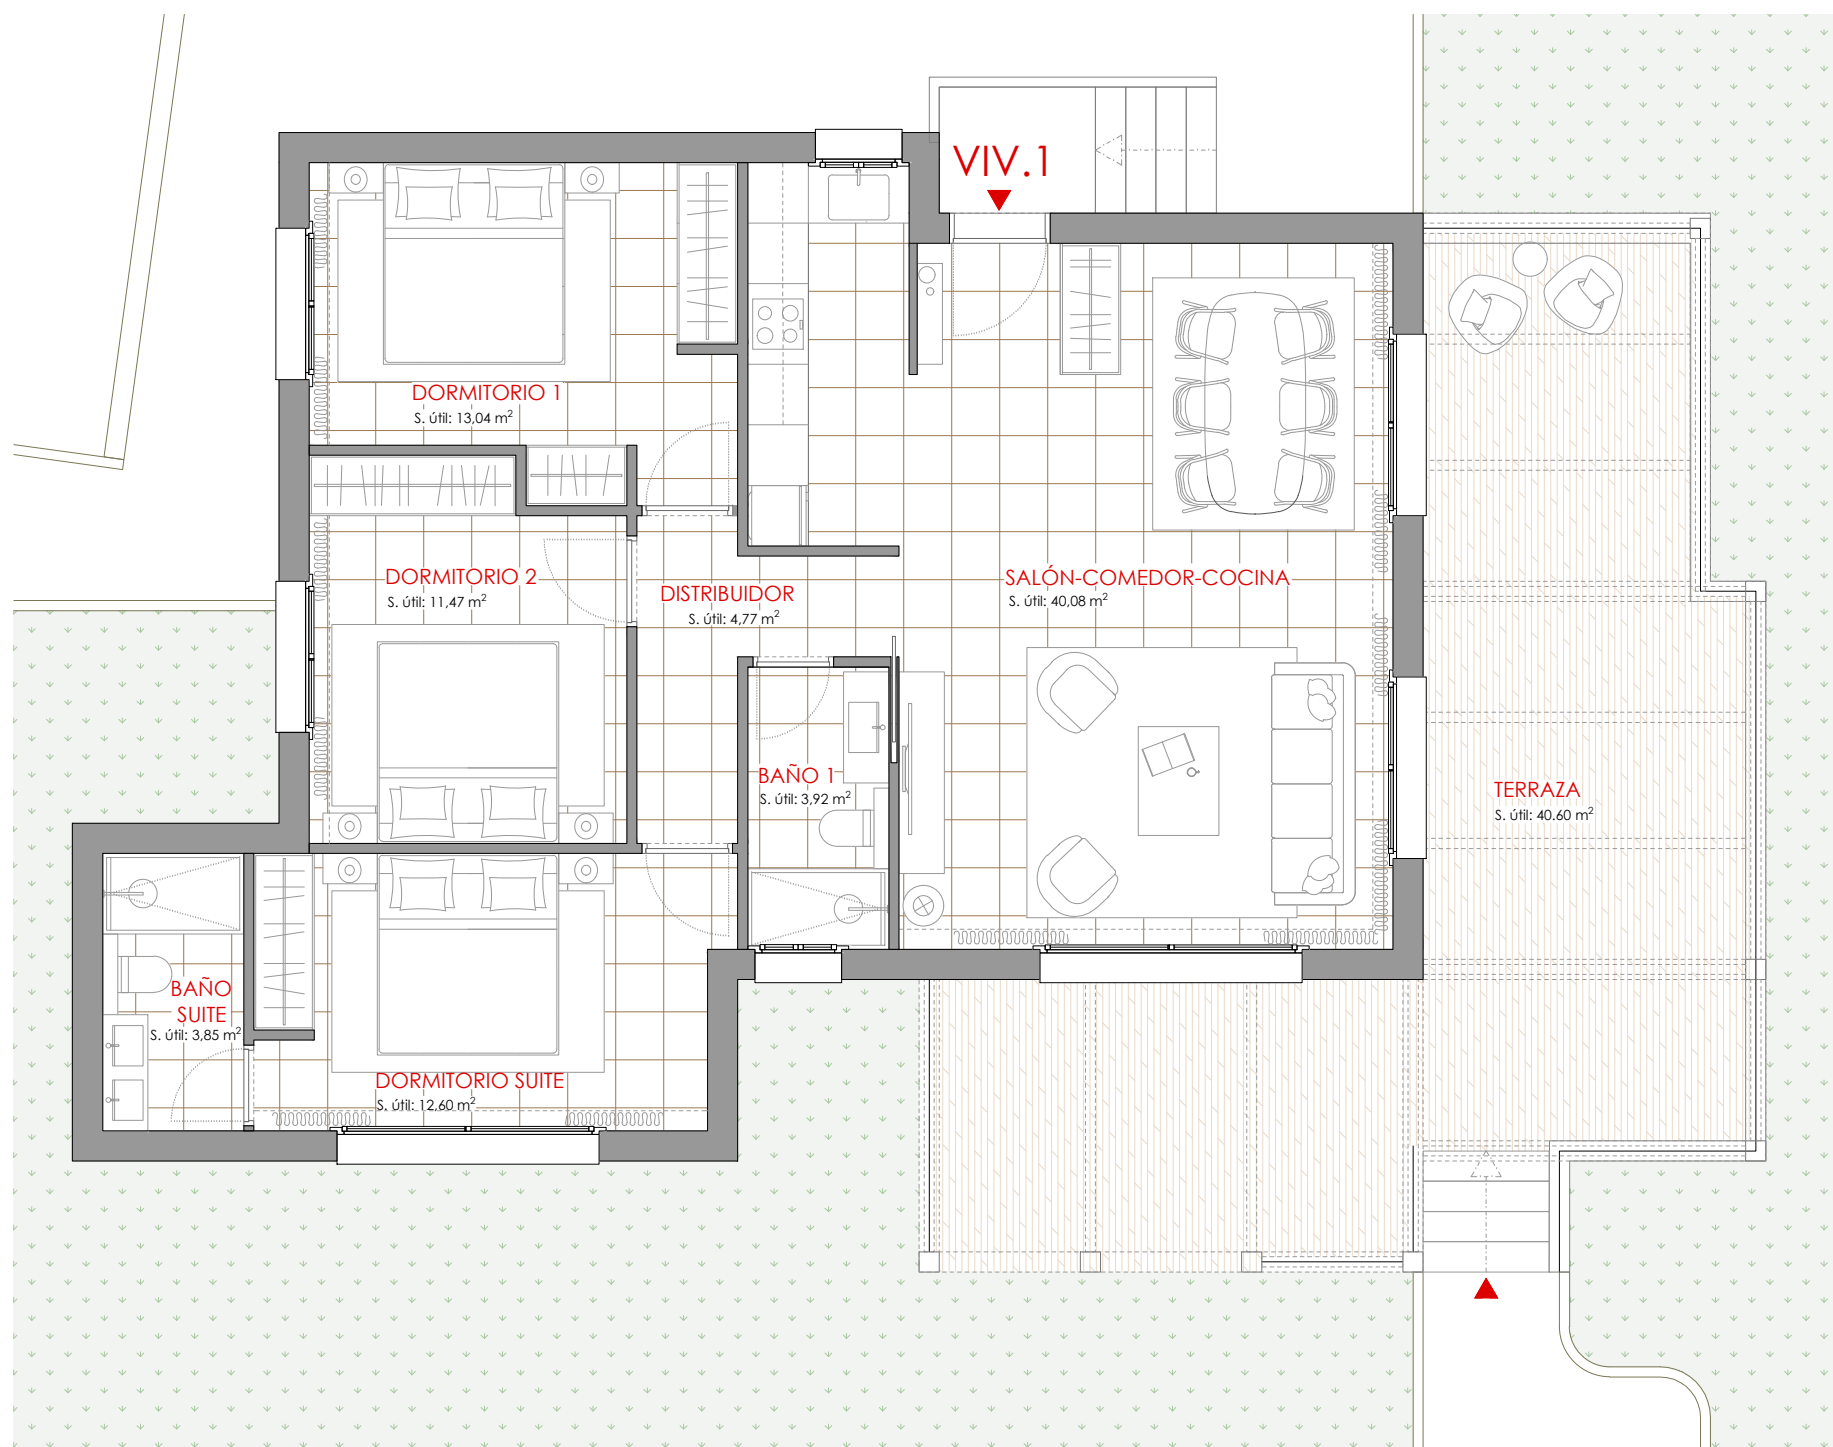

* Los planos quedan sujetos a posibles modificaciones ordenadas por la Dirección Facultativa. Las modificaciones no afectarán sustancialmente al diseño general ni a las expectativas legítimas de los compradores.

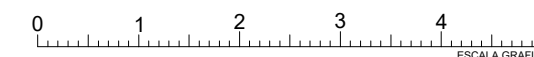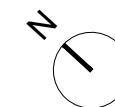






VIVIENDA 2



SUPERFICIES CONSTRUIDAS

Vivienda: 106,56 m²
Terraza: 46,05 m²

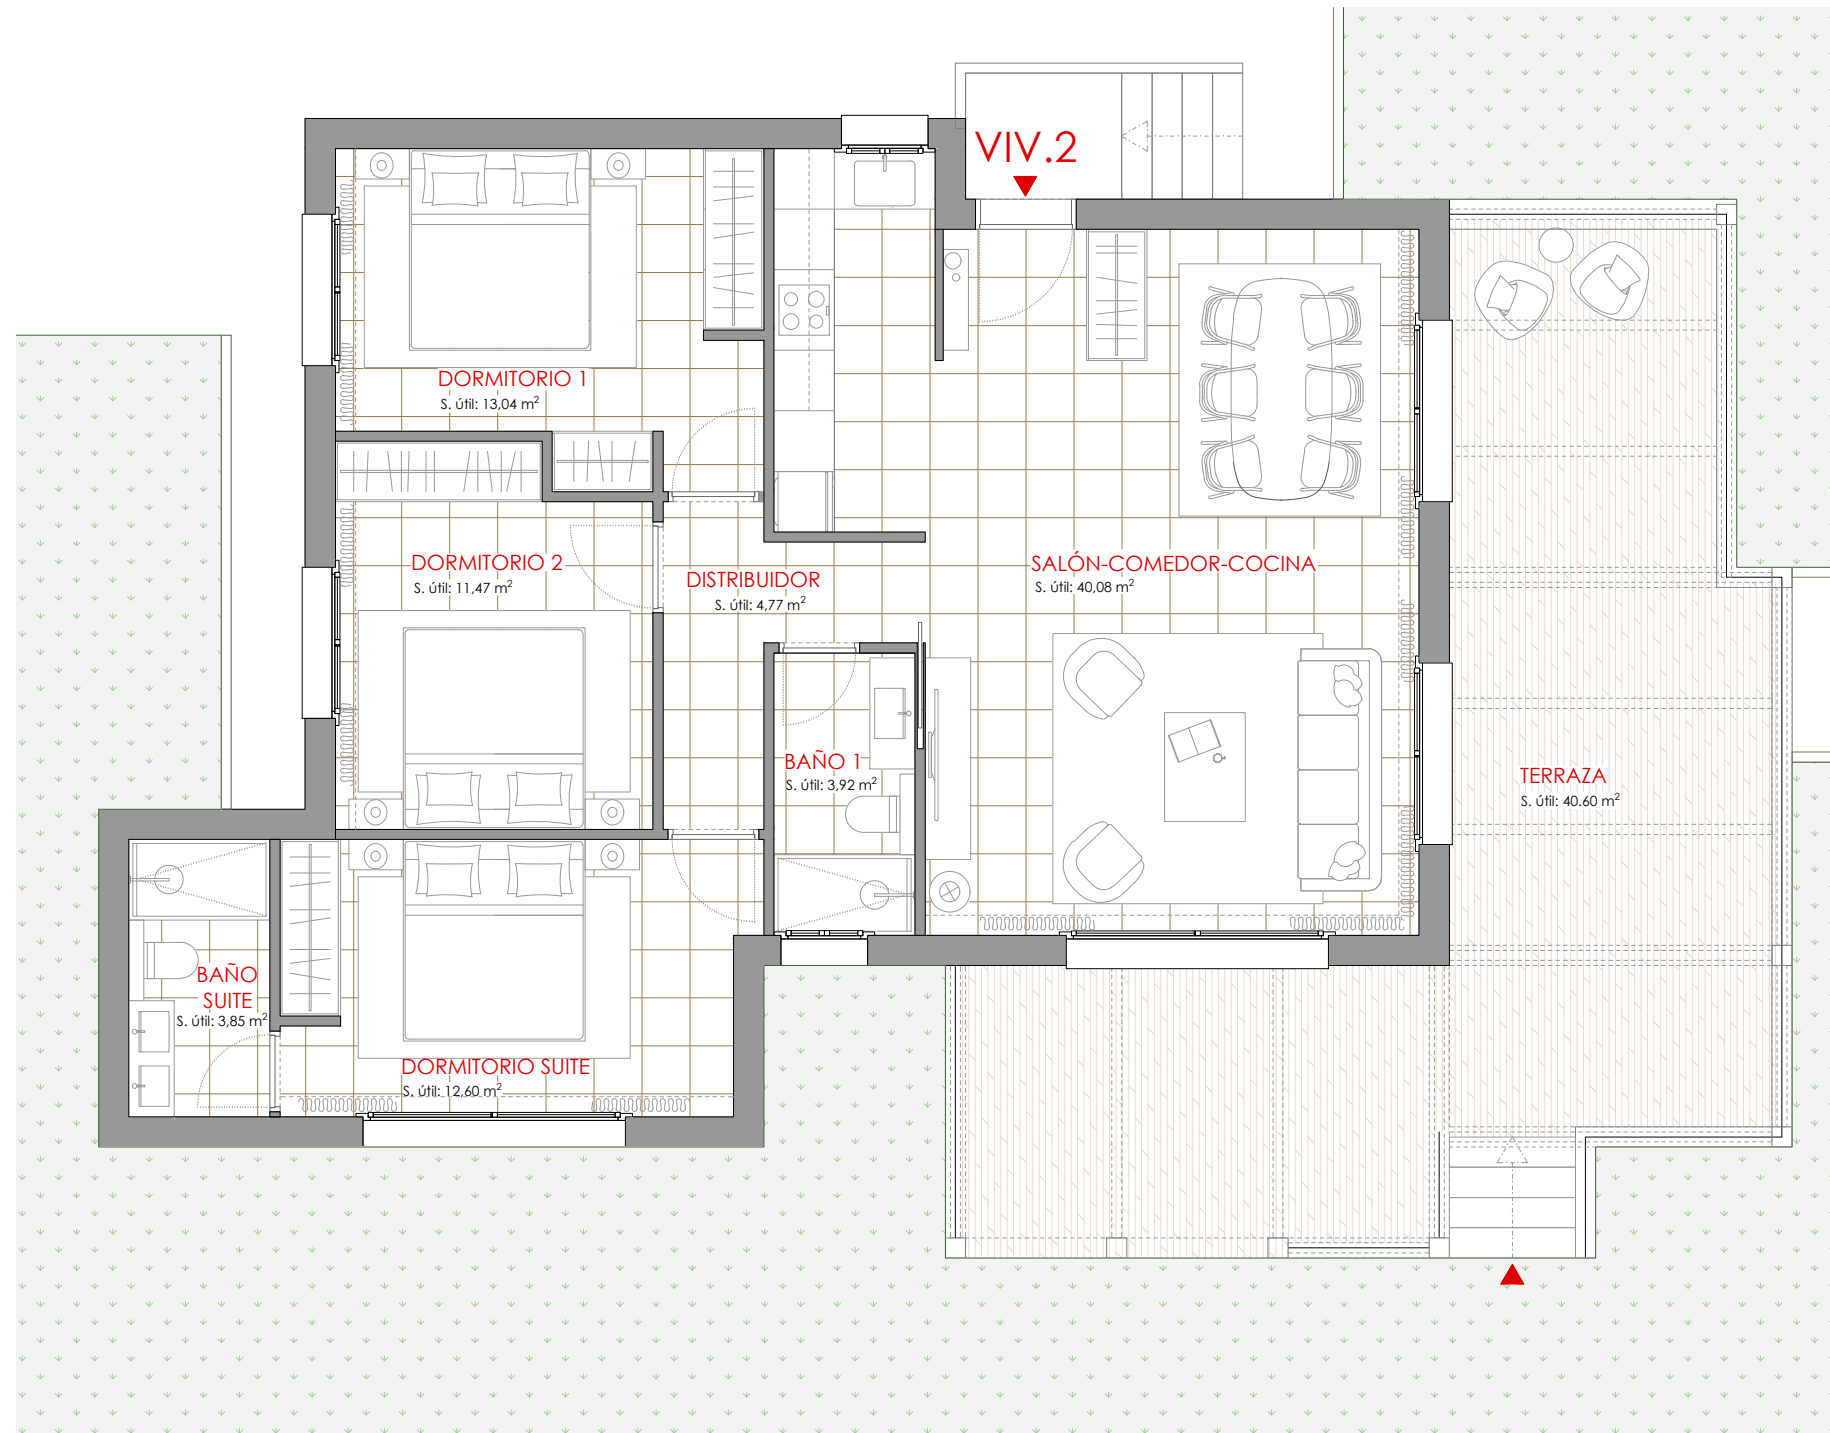

* Los planos quedan sujetos a posibles modificaciones ordenadas por la Dirección Facultativa. Las modificaciones no afectarán sustancialmente al diseño general ni a las expectativas legítimas de los compradores.

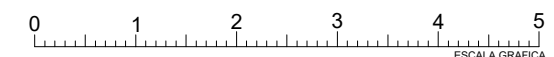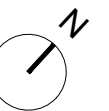


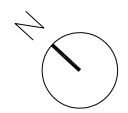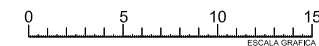


APARTAMENTO TURÍSTICO 1

SUPERFICIES CONSTRUIDAS

Apartamento turístico: 95,98 m²
Terrazas: 75,78 m²

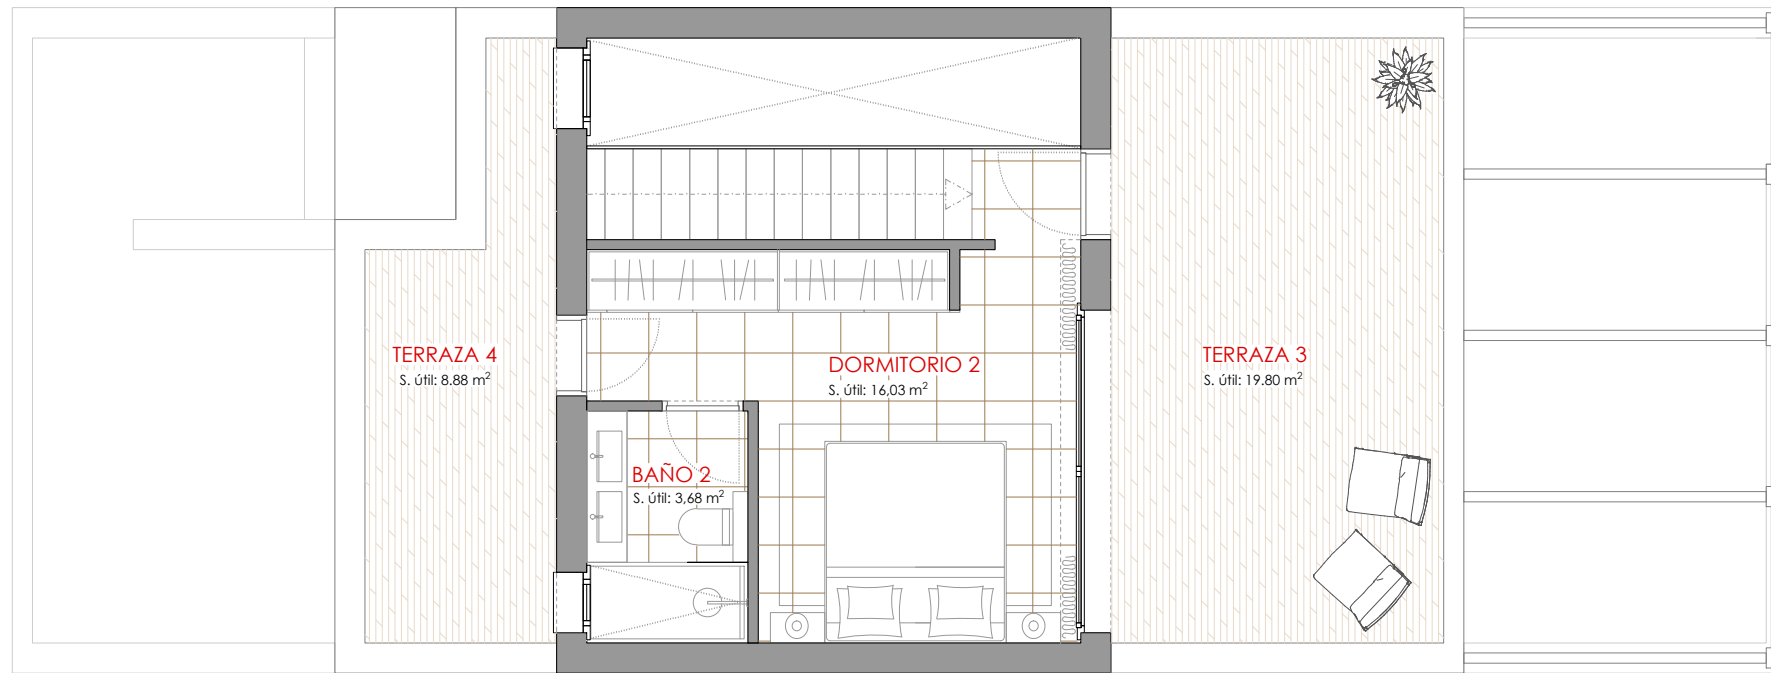


Planta primera


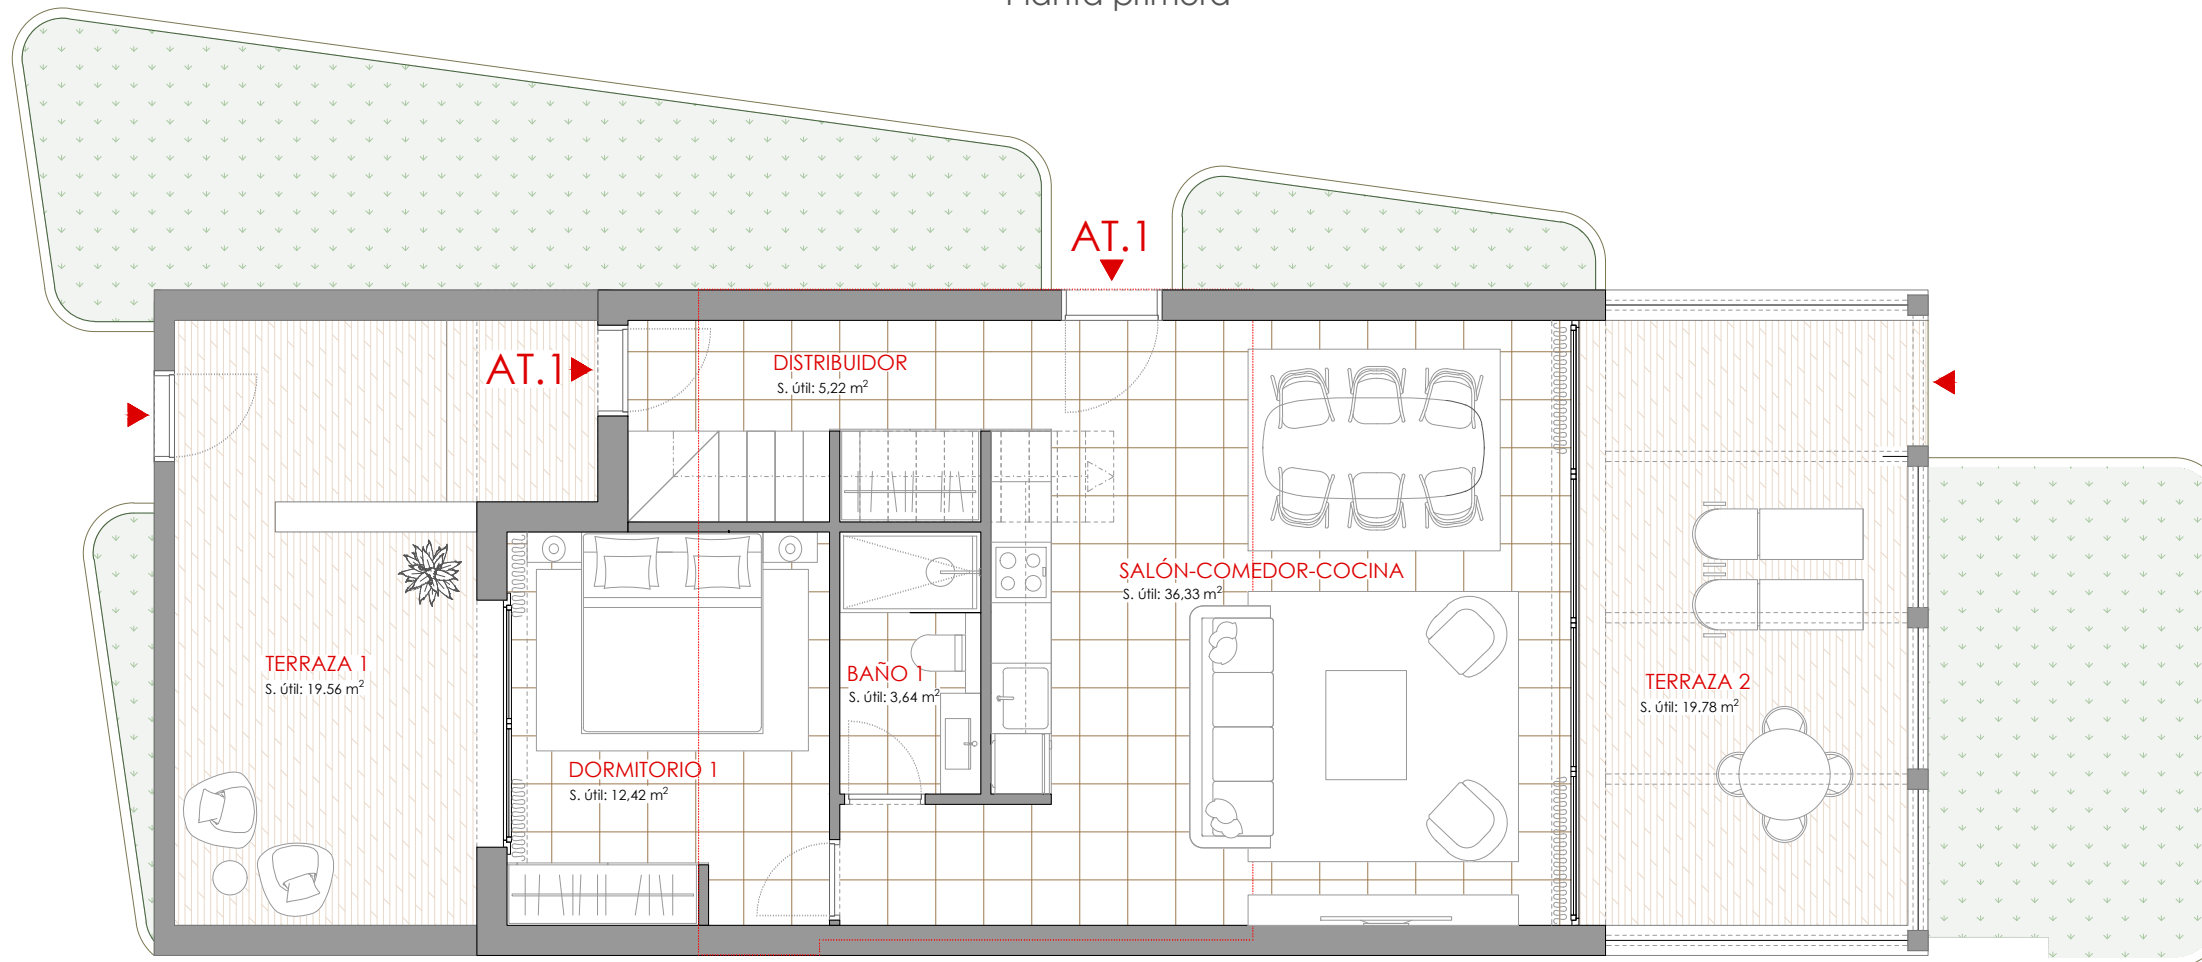


Planta baja

* Los planos quedan sujetos a posibles modificaciones ordenadas por la Dirección Facultativa. Las modificaciones no afectarán sustancialmente al diseño general ni a las expectativas legítimas de los compradores.

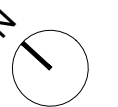


0 1 2 3 4 5
ESCALA GRÁFICA

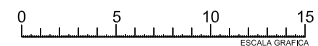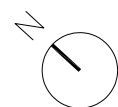


APARTAMENTO TURÍSTICO 2

SUPERFICIES CONSTRUIDAS

Apartamento turístico: 95,97 m²
Terrazas: 79,05 m²

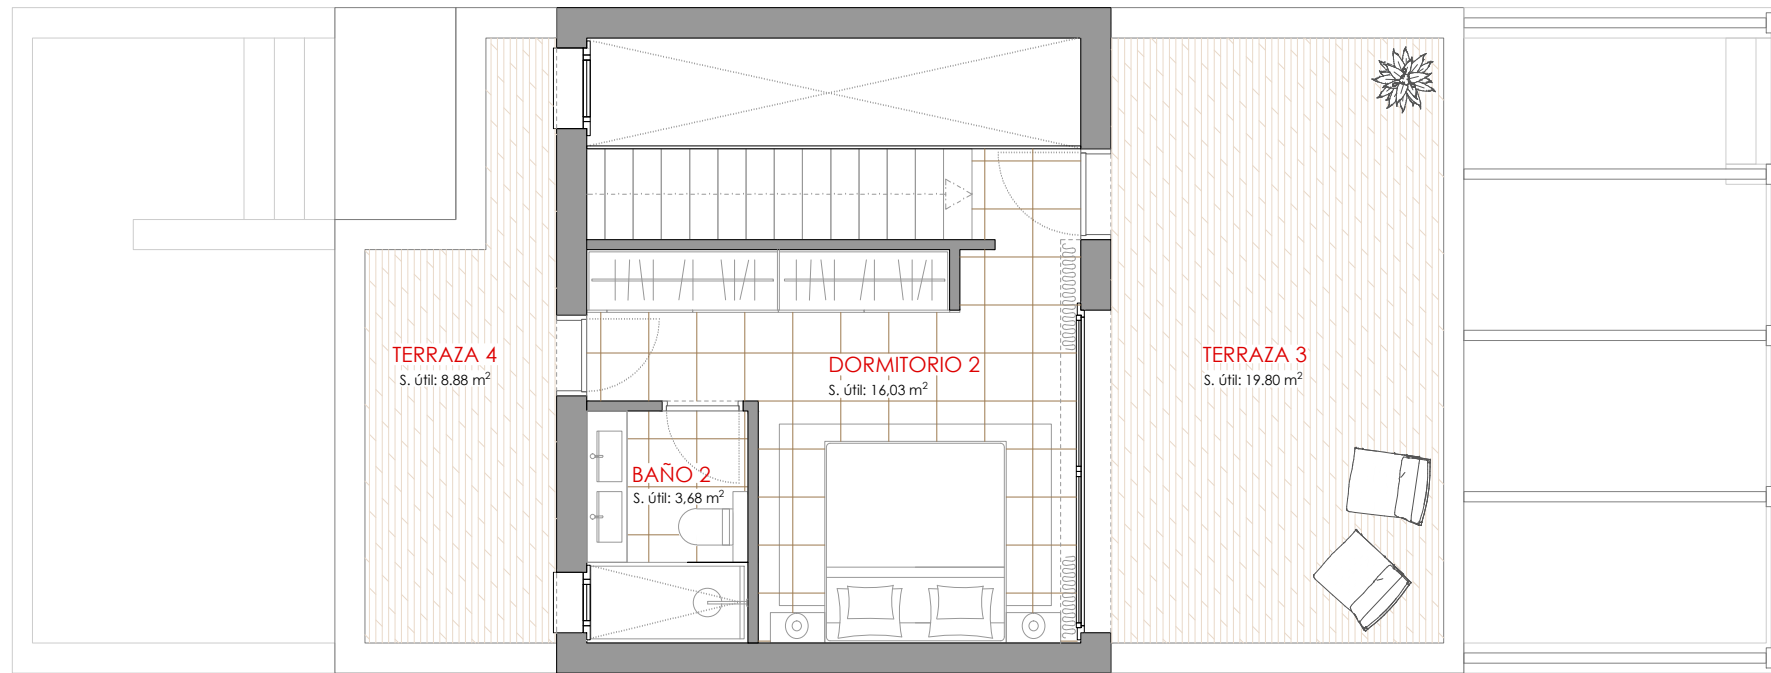


Planta primera

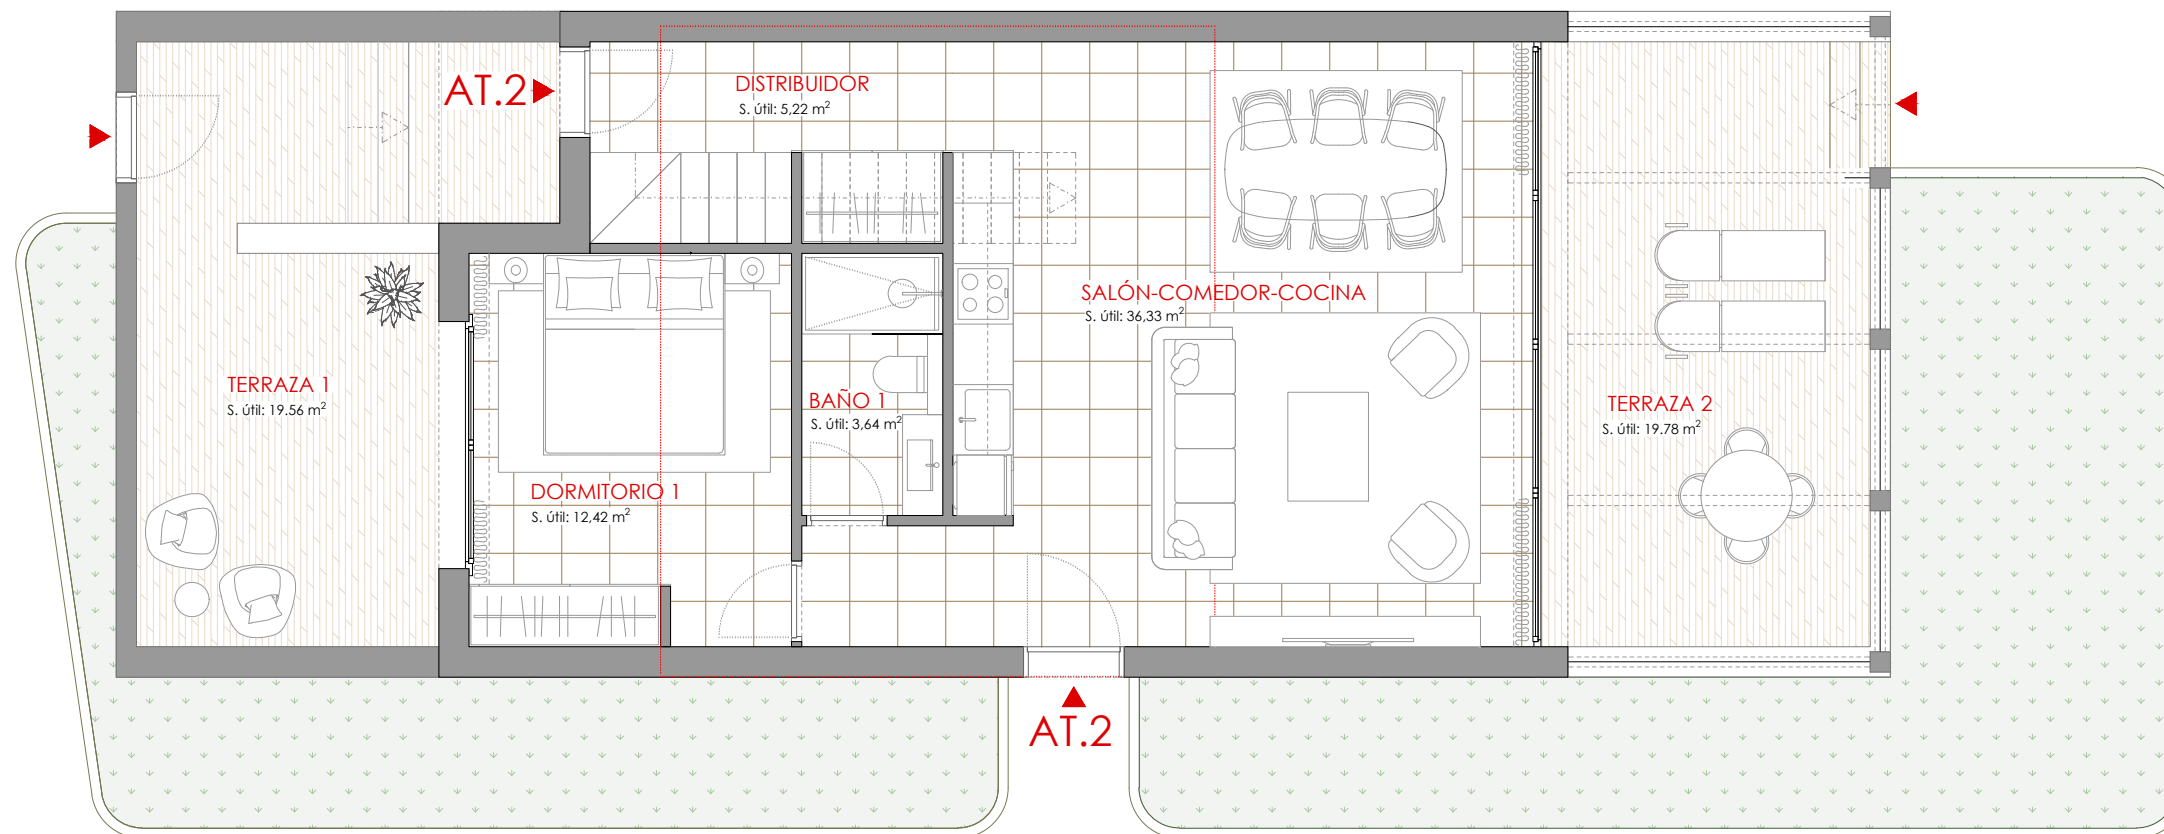

Planta baja

* Los planos quedan sujetos a posibles modificaciones ordenadas por la Dirección Facultativa. Las modificaciones no afectarán sustancialmente al diseño general ni a las expectativas legítimas de los compradores.


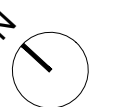





APARTAMENTO TURÍSTICO 3



SUPERFICIES CONSTRUIDAS

Apartamento turístico:	112,25 m ²
Terrazas:	94,34 m ²

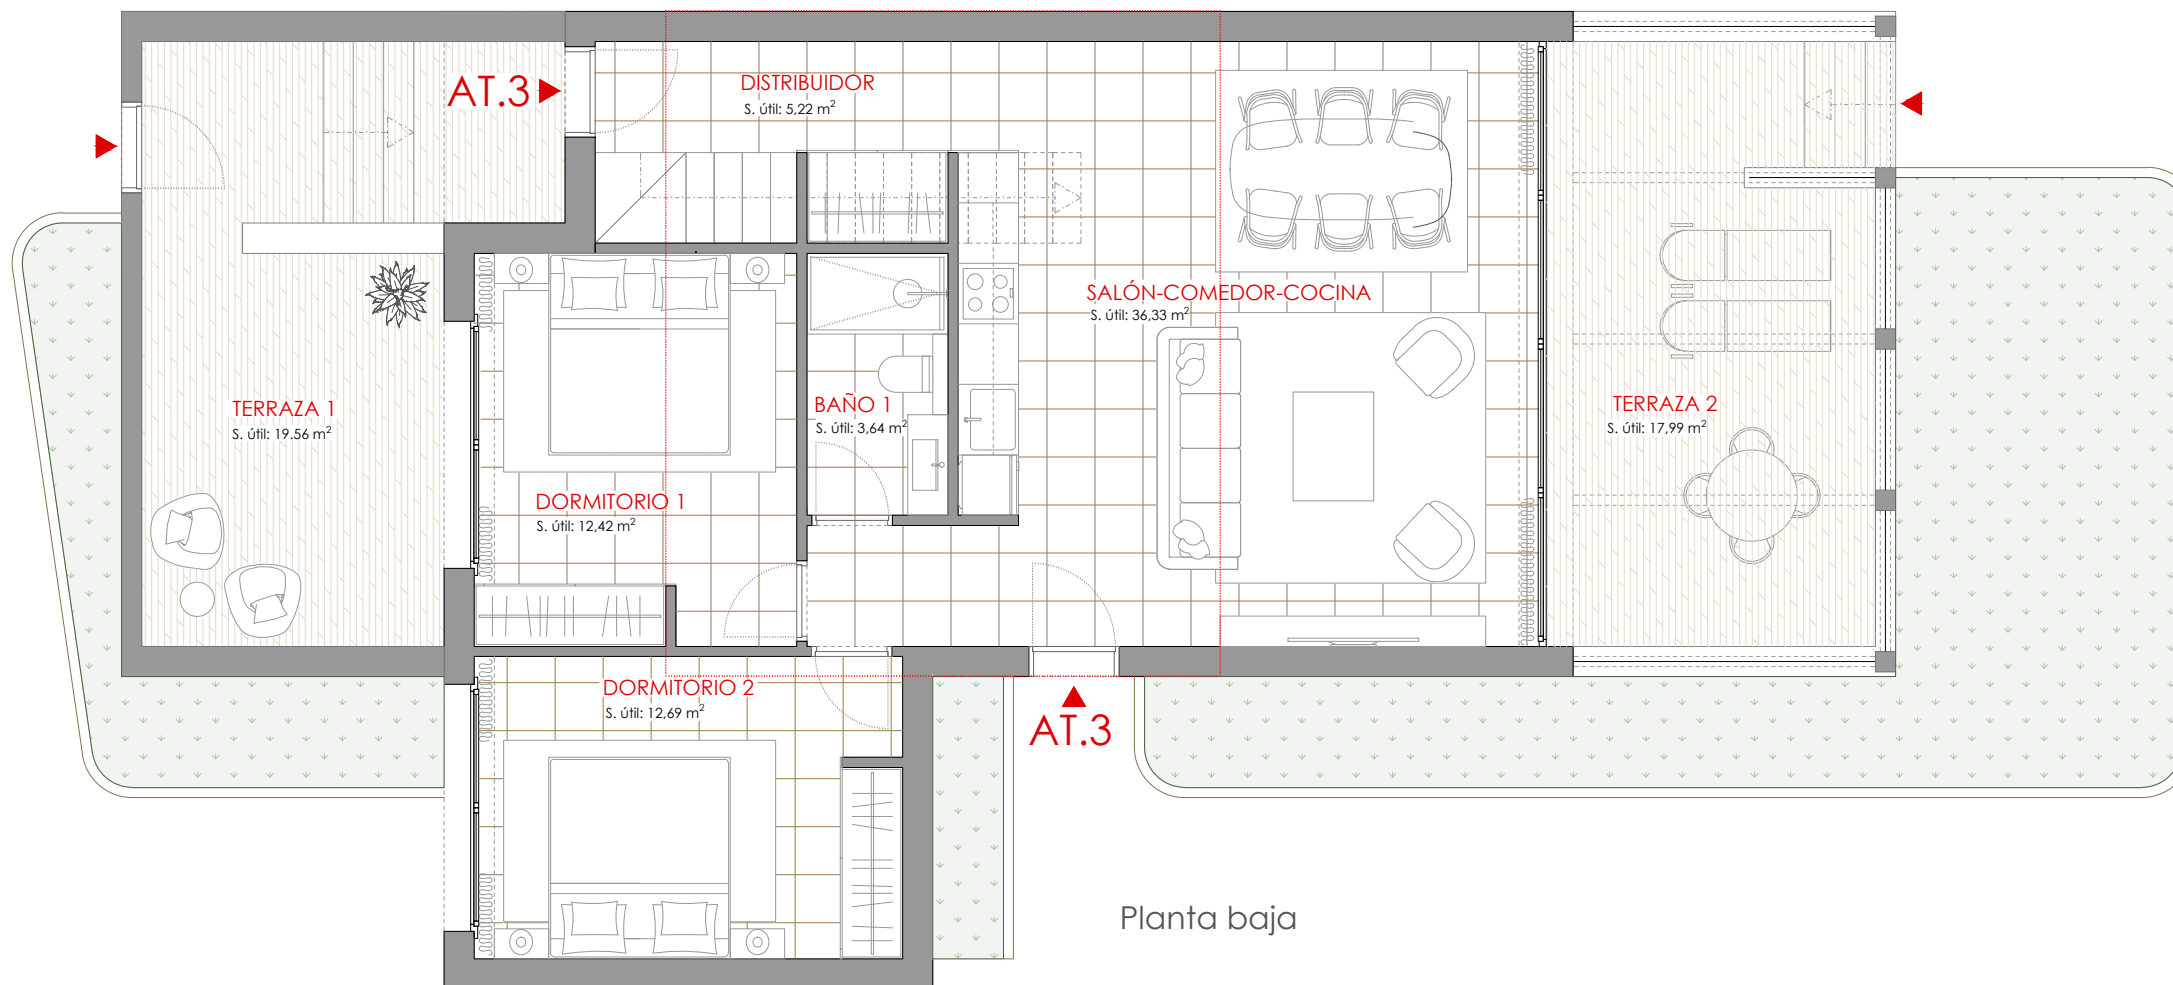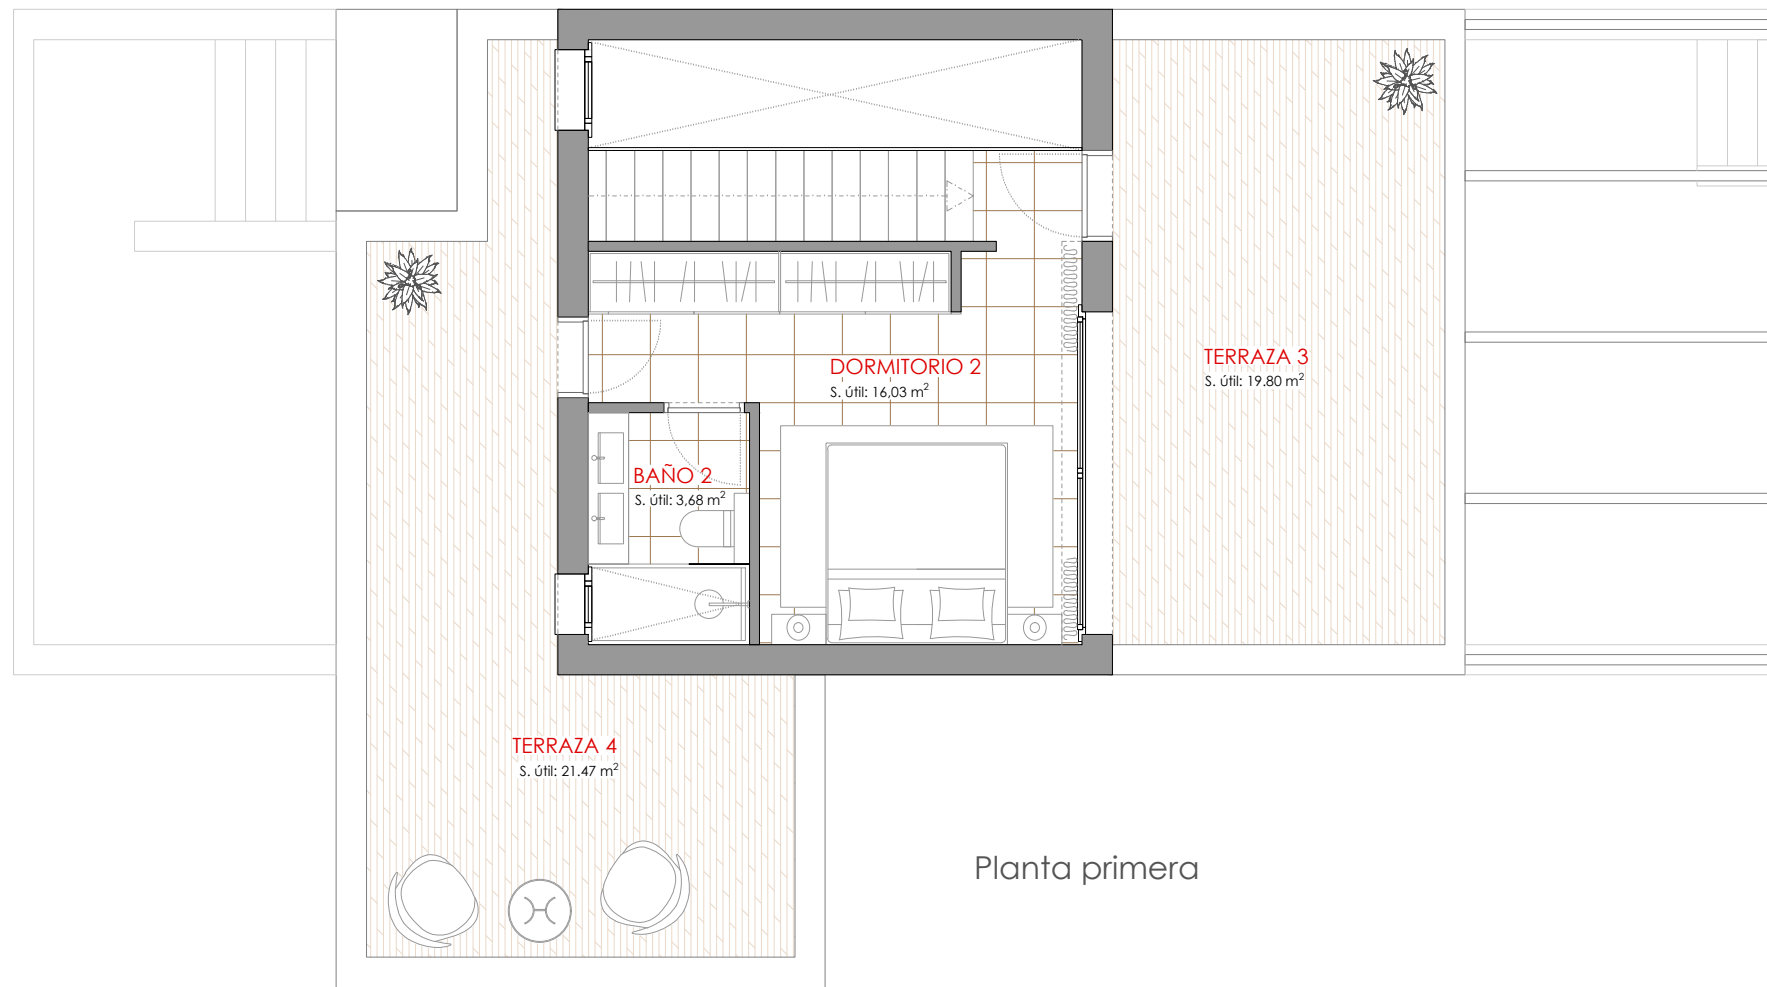


* Los planos quedan sujetos a posibles modificaciones ordenadas por la Dirección Facultativa. Las modificaciones no afectarán sustancialmente al diseño general ni a las expectativas legítimas de los compradores.

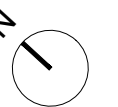

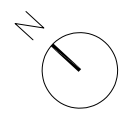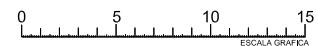


APARTAMENTO TURÍSTICO 4

SUPERFICIES CONSTRUIDAS	
Apartamento turístico:	95,60 m ²
Terrazas:	78,56 m ²

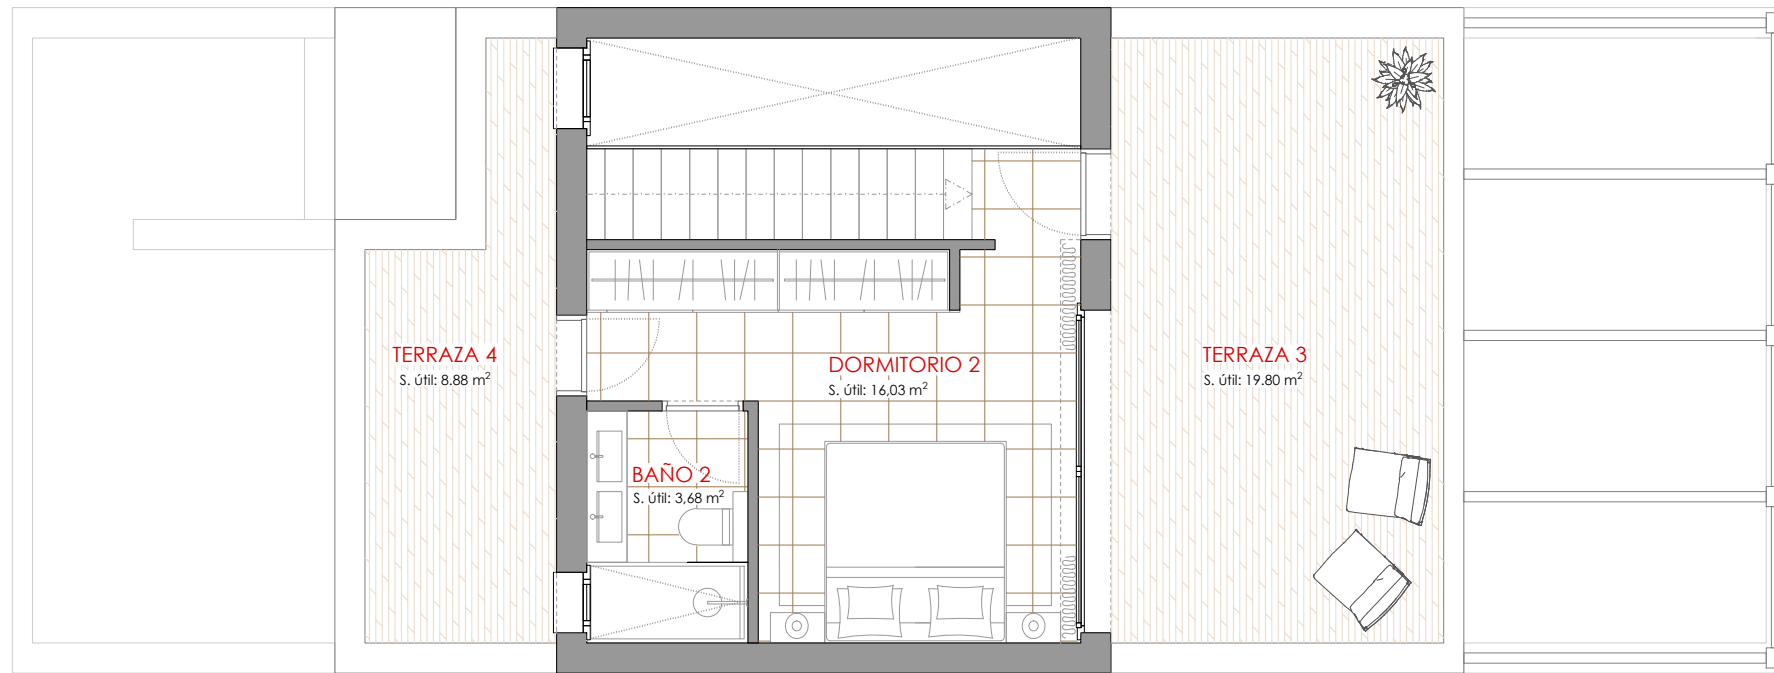




Planta primera

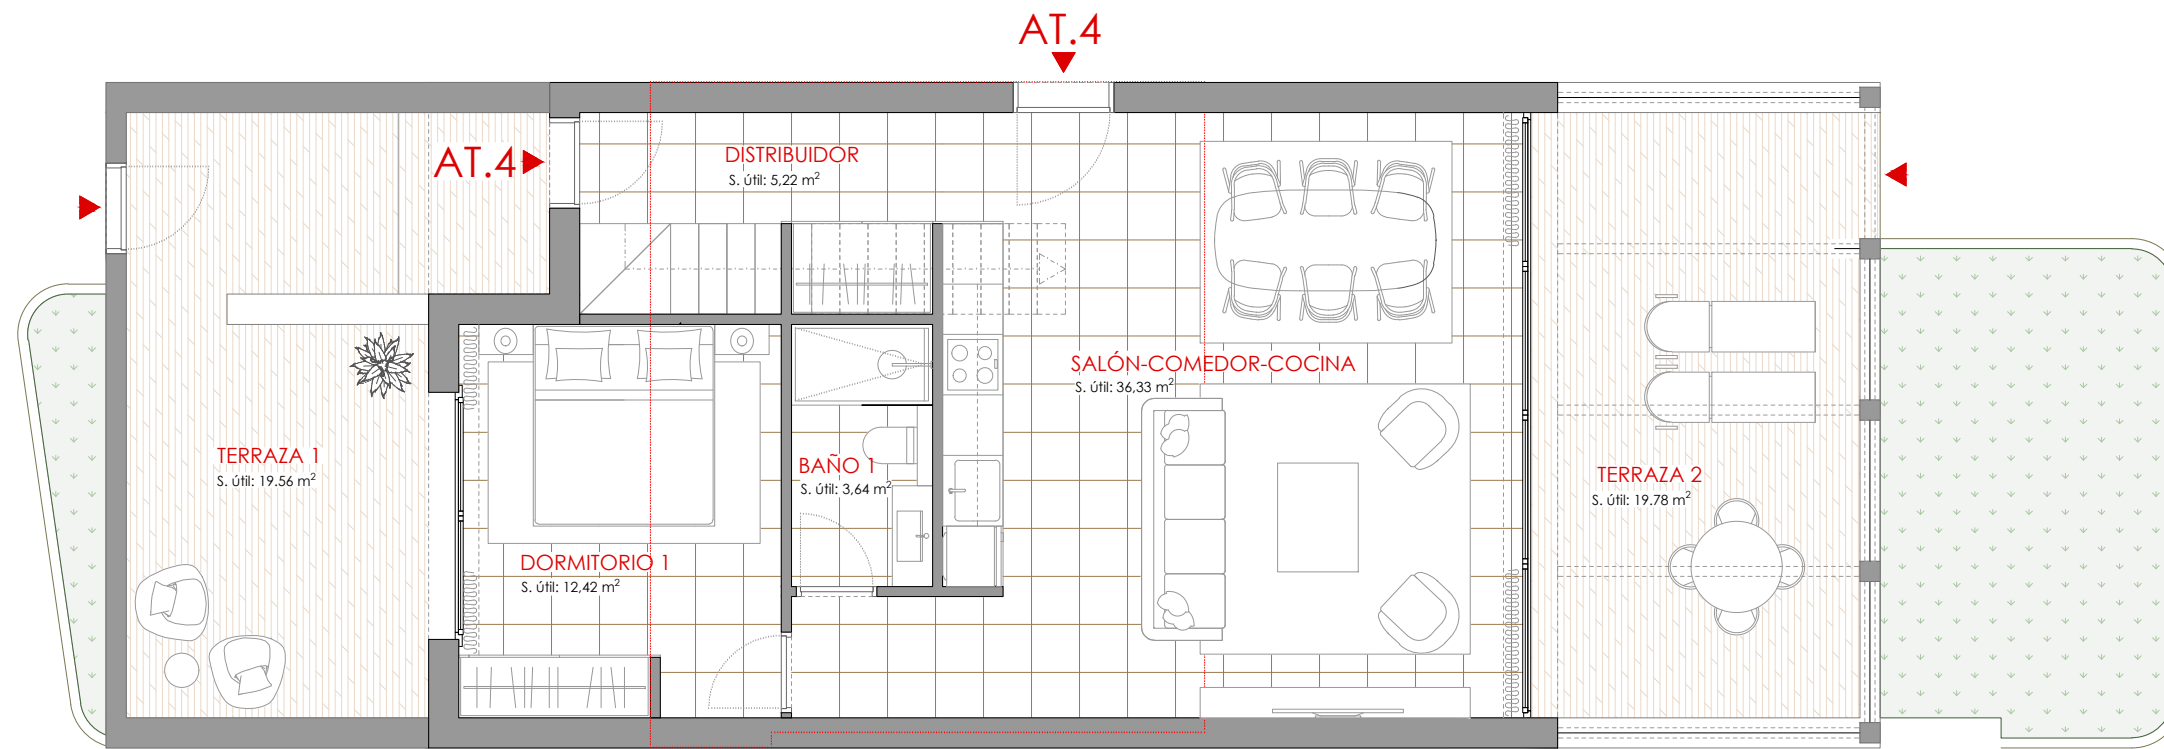

Planta baja

* Los planos quedan sujetos a posibles modificaciones ordenadas por la Dirección Facultativa. Las modificaciones no afectarán sustancialmente al diseño general ni a las expectativas legítimas de los compradores.

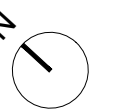


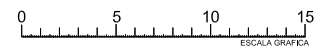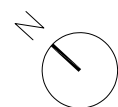

APARTAMENTO TURÍSTICO 5


SUPERFICIES CONSTRUIDAS

Apartamento turístico: 96,23 m²
Terrazas: 137,45 m²

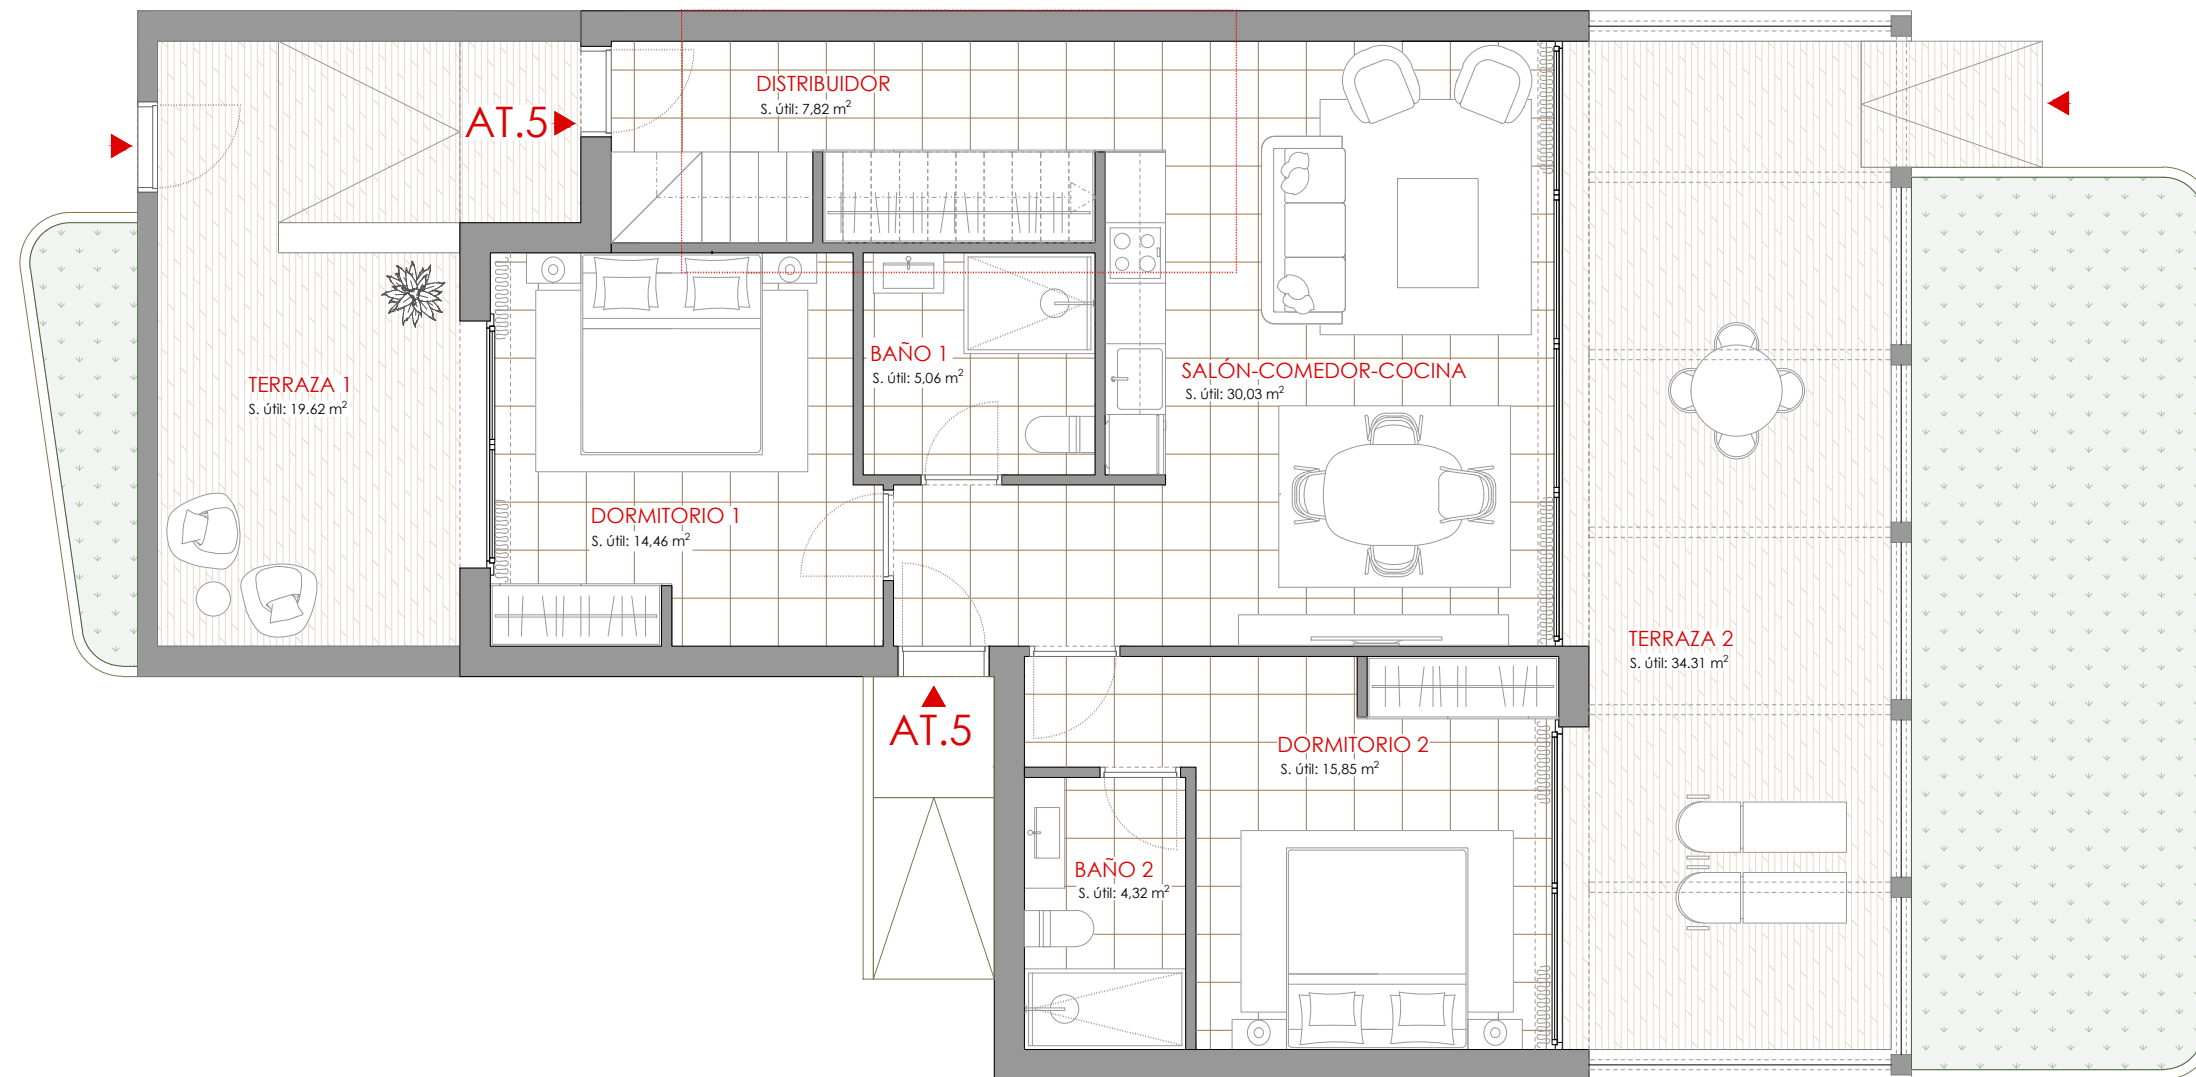

Planta baja


* Los planos quedan sujetos a posibles modificaciones ordenadas por la Dirección Facultativa. Las modificaciones no afectarán sustancialmente al diseño general ni a las expectativas legítimas de los compradores.

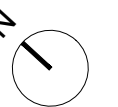

APARTAMENTO TURÍSTICO 5


SUPERFICIES CONSTRUIDAS

Apartamento turístico: 96,23 m²
Terrazas: 137,45 m²

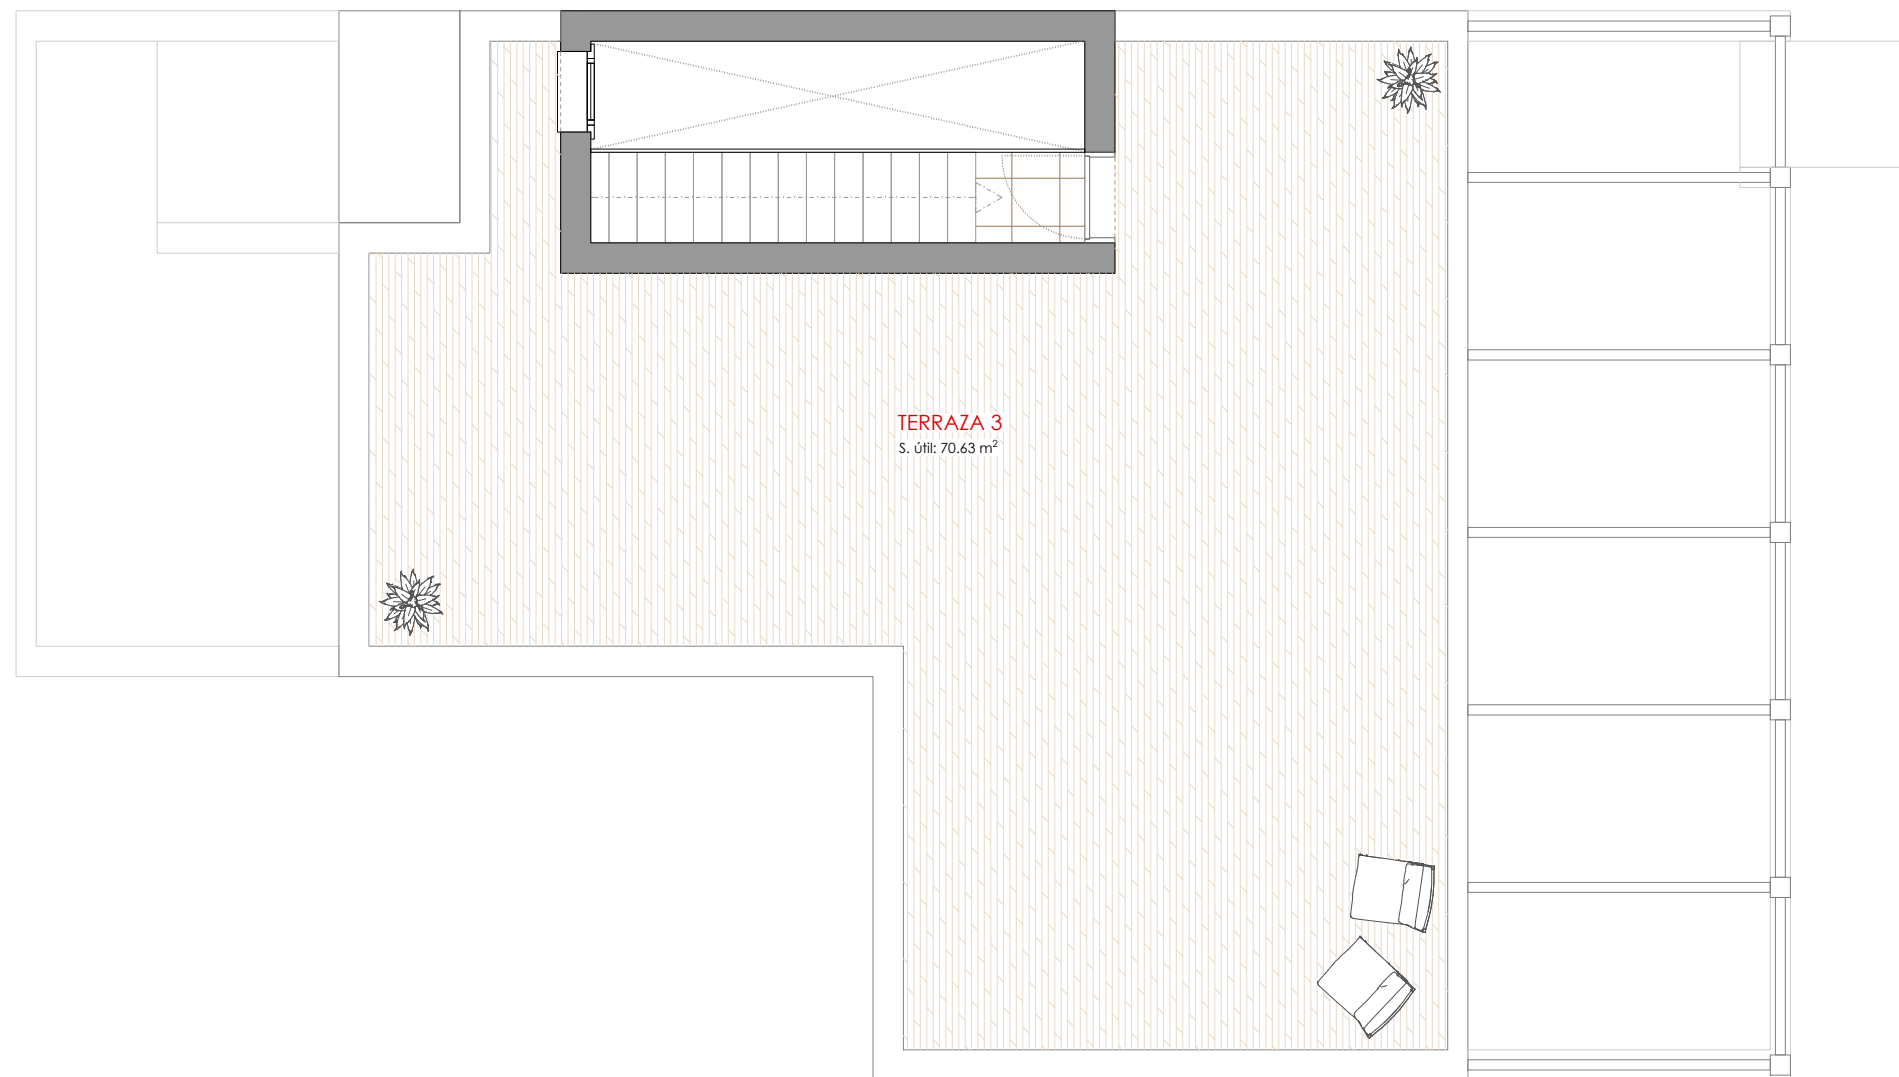

Planta primera

* Los planos quedan sujetos a posibles modificaciones ordenadas por la Dirección Facultativa. Las modificaciones no afectarán sustancialmente al diseño general ni a las expectativas legítimas de los compradores.

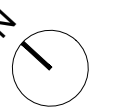

0 1 2 3 4 5
ESCALA GRÁFICA